



LE VERSANT NOTRE-DAME

UNITÉ 406

Niveau 1


4 ½

Superficie nette: 1 165 pi²

INCLUSIONS

- ⚡ Électricité et gaz naturel
- 📺 Forfait télévision et internet
- 👤 Électroménagers
- 🚗 Stationnement intérieur
- 👆 Ascenseurs
- 🔌 Borne de recharge
- 🛡️ Environnement sécurisé
- 🏠 Rangement intérieur

POSITION DANS L'IMMEUBLE

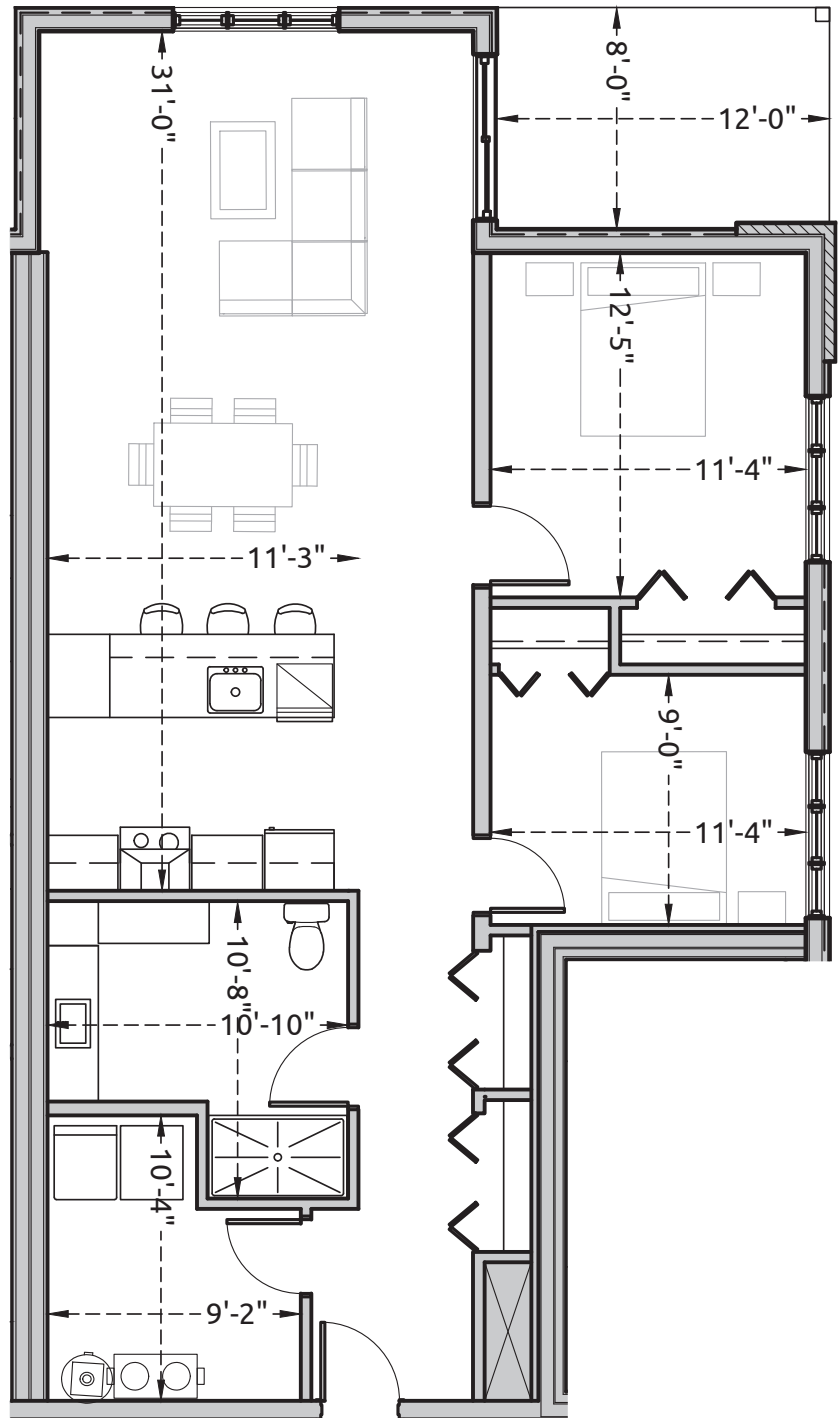

versantnotredame.ca
location@versantnotredame.ca
Tél.: 450 990-0778

VERSION AVRIL 2024. LES DIMENSIONS OFFICIELLES SONT CELLES MESURÉES AU CHANTIER, BASÉ SUR UNE ESTIMATION DES SUPERFICIES HABITABLES. IMAGES DU PROJET À TITRE INDICATIF (PEUT DIFFÉRER).