



# LE VERSANT NOTRE-DAME

## UNITÉ 412

Niveau 2



4 ½

Superficie nette: 1 205 pi<sup>2</sup>

### INCLUSIONS

- ⚡ Électricité et gaz naturel
- 📺 Forfait télévision et internet
- 👤 Électroménagers
- 🚗 Stationnement intérieur
- 👆 Ascenseurs
- 🔌 Borne de recharge
- 👁️ Environnement sécurisé
- 🏠 Rangement intérieur

### POSITION DANS L'IMMEUBLE

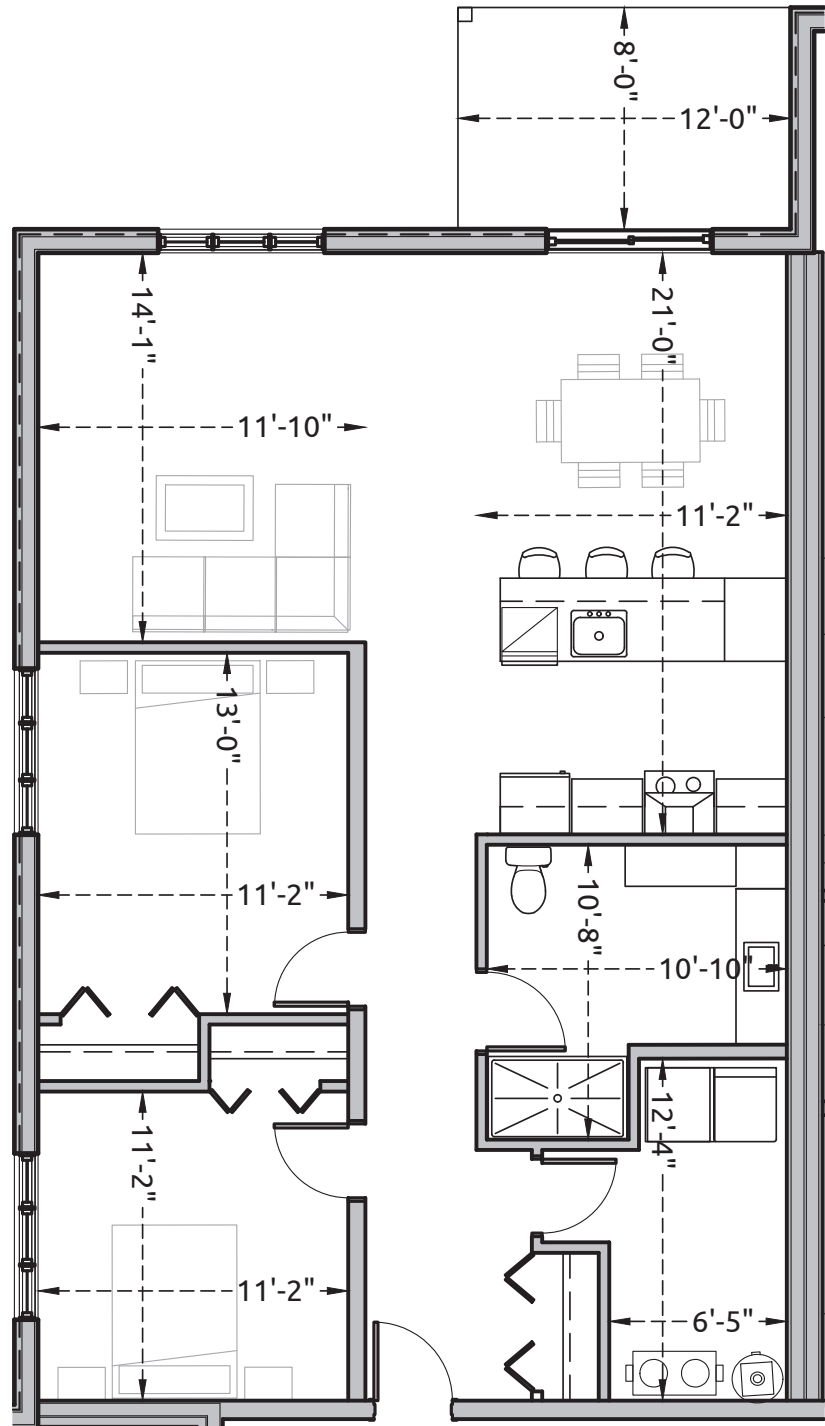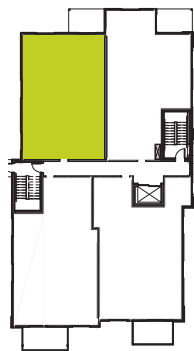

[versantnotredame.ca](http://versantnotredame.ca)  
[location@versantnotredame.ca](mailto:location@versantnotredame.ca)  
Tél.: 450 990-0778

VERSION AVRIL 2024. LES DIMENSIONS OFFICIELLES SONT CELLES MESURÉES AU CHANTIER, BASÉ SUR UNE ESTIMATION DES SUPERFICIES HABITABLES. IMAGES DU PROJET À TITRE INDICATIF (PEUT DIFFÉRER).