




LE VERSANT NOTRE-DAME

UNITÉ 484

Niveau 1
Superficie nette: 1 020 pi²

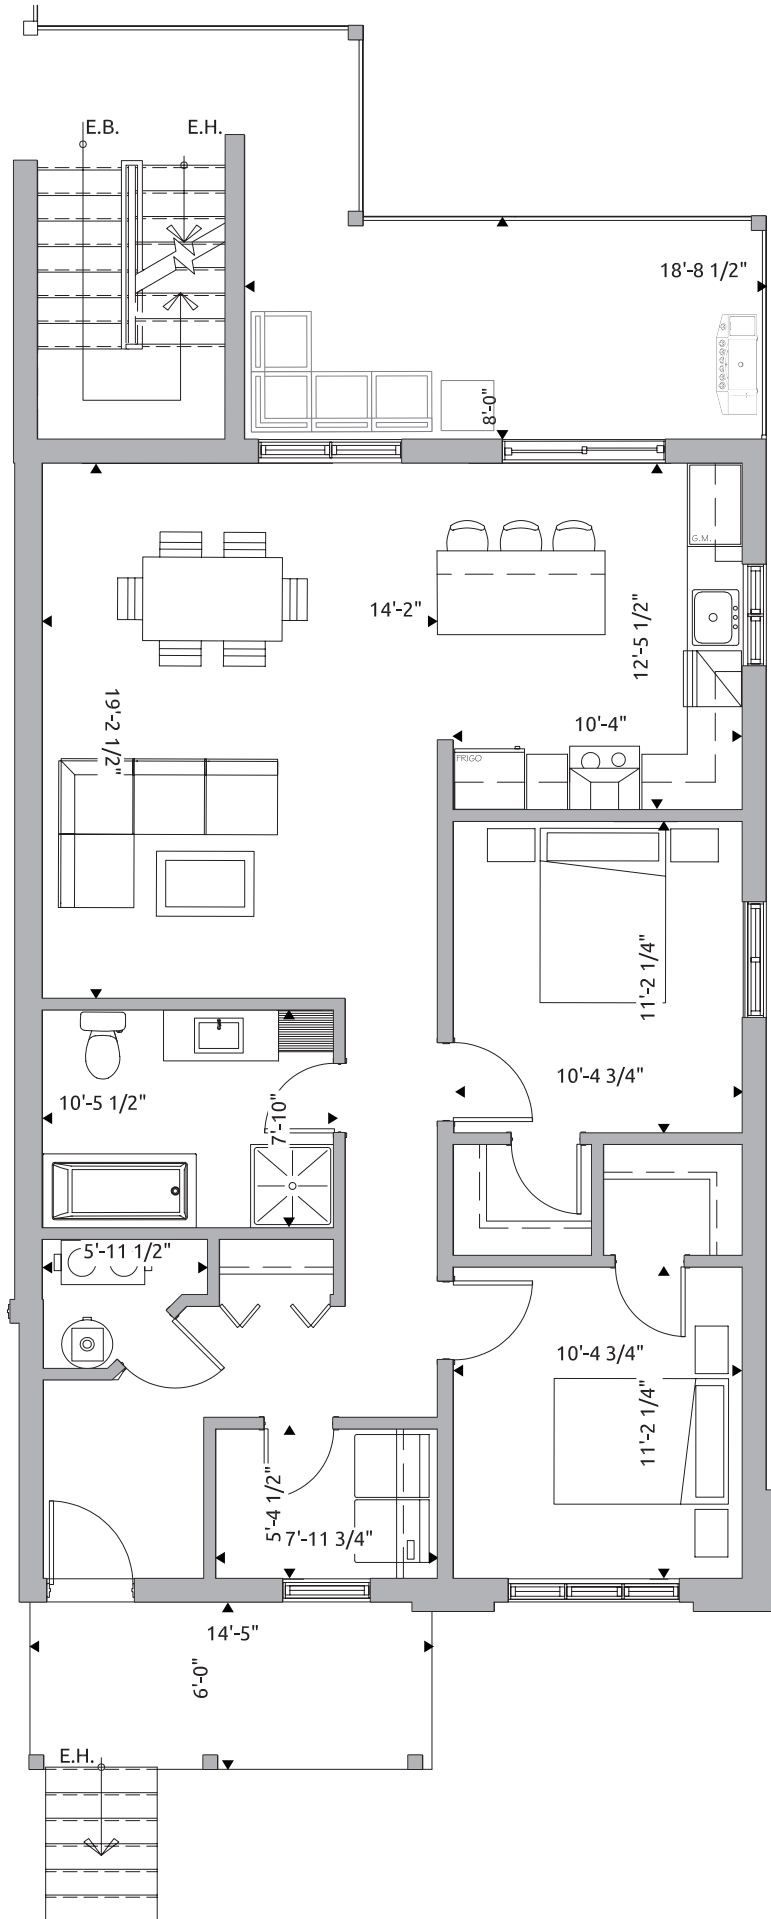

versantnotredame.ca

location@versantnotredame.ca

Tél.: 450 990-0778

VERSION SEPTEMBRE 2020. LES DIMENSIONS OFFICIELLES SONT CELLES MESURÉES AU CHANTIER. BASÉ SUR UNE ESTIMATION DES SUPERFICIES HABITABLES. IMAGES DU PROJET À TITRE INDICATIF (PEUT DIFFÉRER).